


プリマベール (232.1㎡ 天井高3.0m)

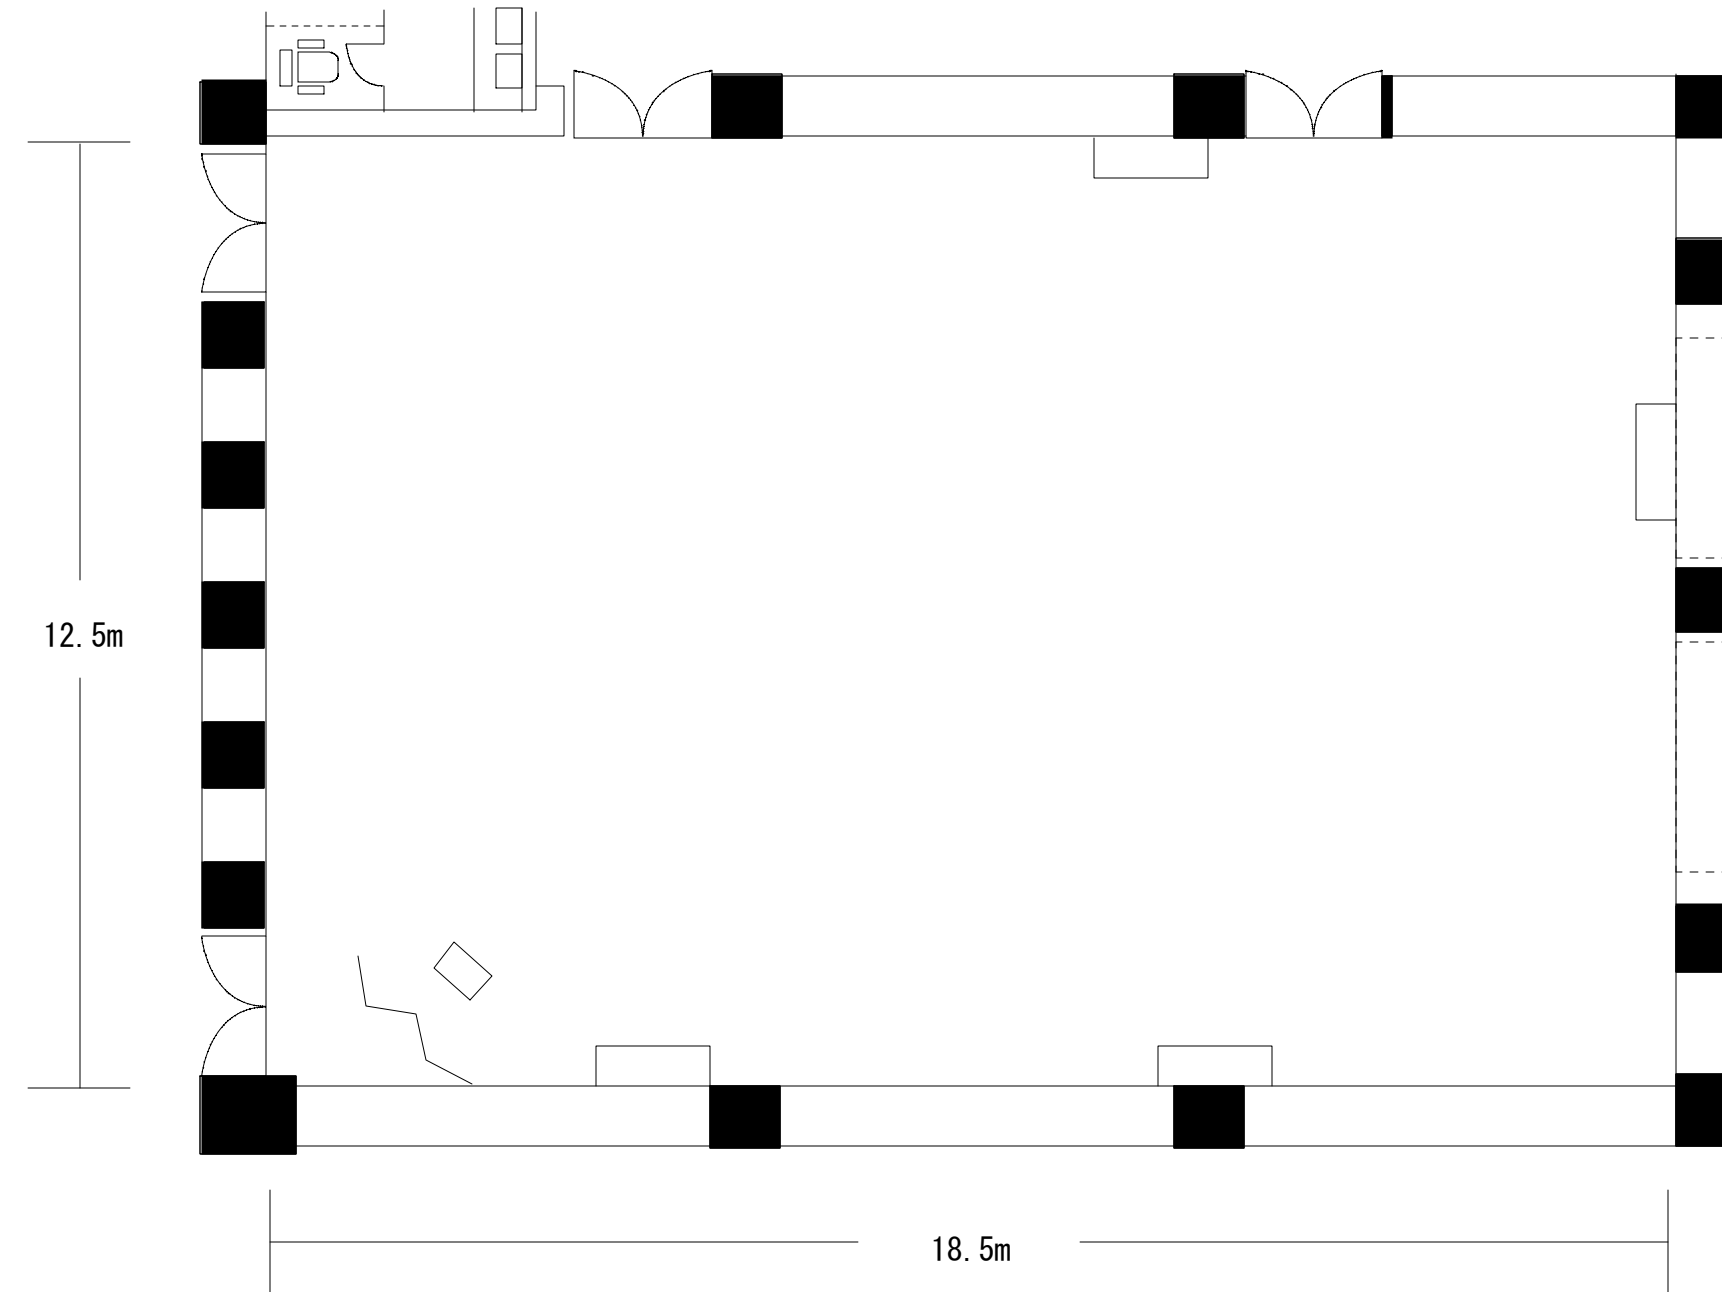

プリマベール	面積		
	㎡	縦・横	天井
	232.1	12.5×18.5	3.0